



Согласовано:


Инв. № подл. Подпись и дата Взам. инв. №

						21-22 П АР			
						Станция технического обслуживания на два поста на 89 км (право) автомобильной дороги М-8/Е 95 Граница Российской Федерации (Езерище)-Витебск-Гомель-граница Украины (Новая Гута)			
Изм.	Кол.у	Лист	№ док	Подпись	Дата		Стадия	Лист	Листов
Разработал	Мясникова				07.22		A	2	
Проверил	Кизина				07.22				
ГИП	Зезюлина				07.22				
Н.контр.	Буравцова				07.22	Визуализация. Вид 1	ОДО "Геоцентр Лучеса"		





Согласовано:									
Инв. № подл.		Подпись и дата		Взам. инв. №					

						21-22 П АР			
						Станция технического обслуживания на два поста на 89 км (право) автомобильной дороги М-8/Е 95 Граница Российской Федерации (Езерище)-Витебск-Гомель-граница Украины (Новая Гута)			
Изм.	Кол.у	Лист	№ док	Подпись	Дата	Визуализация. Вид 3	Стадия	Лист	Листов
Разработал	Мясникова				07.22		A	4	
Проверил	Кизина				07.22				
ГИП	Зезюлина				07.22				
Н.контр.	Буравцова				07.22	ОДО "Геоцентр Лучеса"			


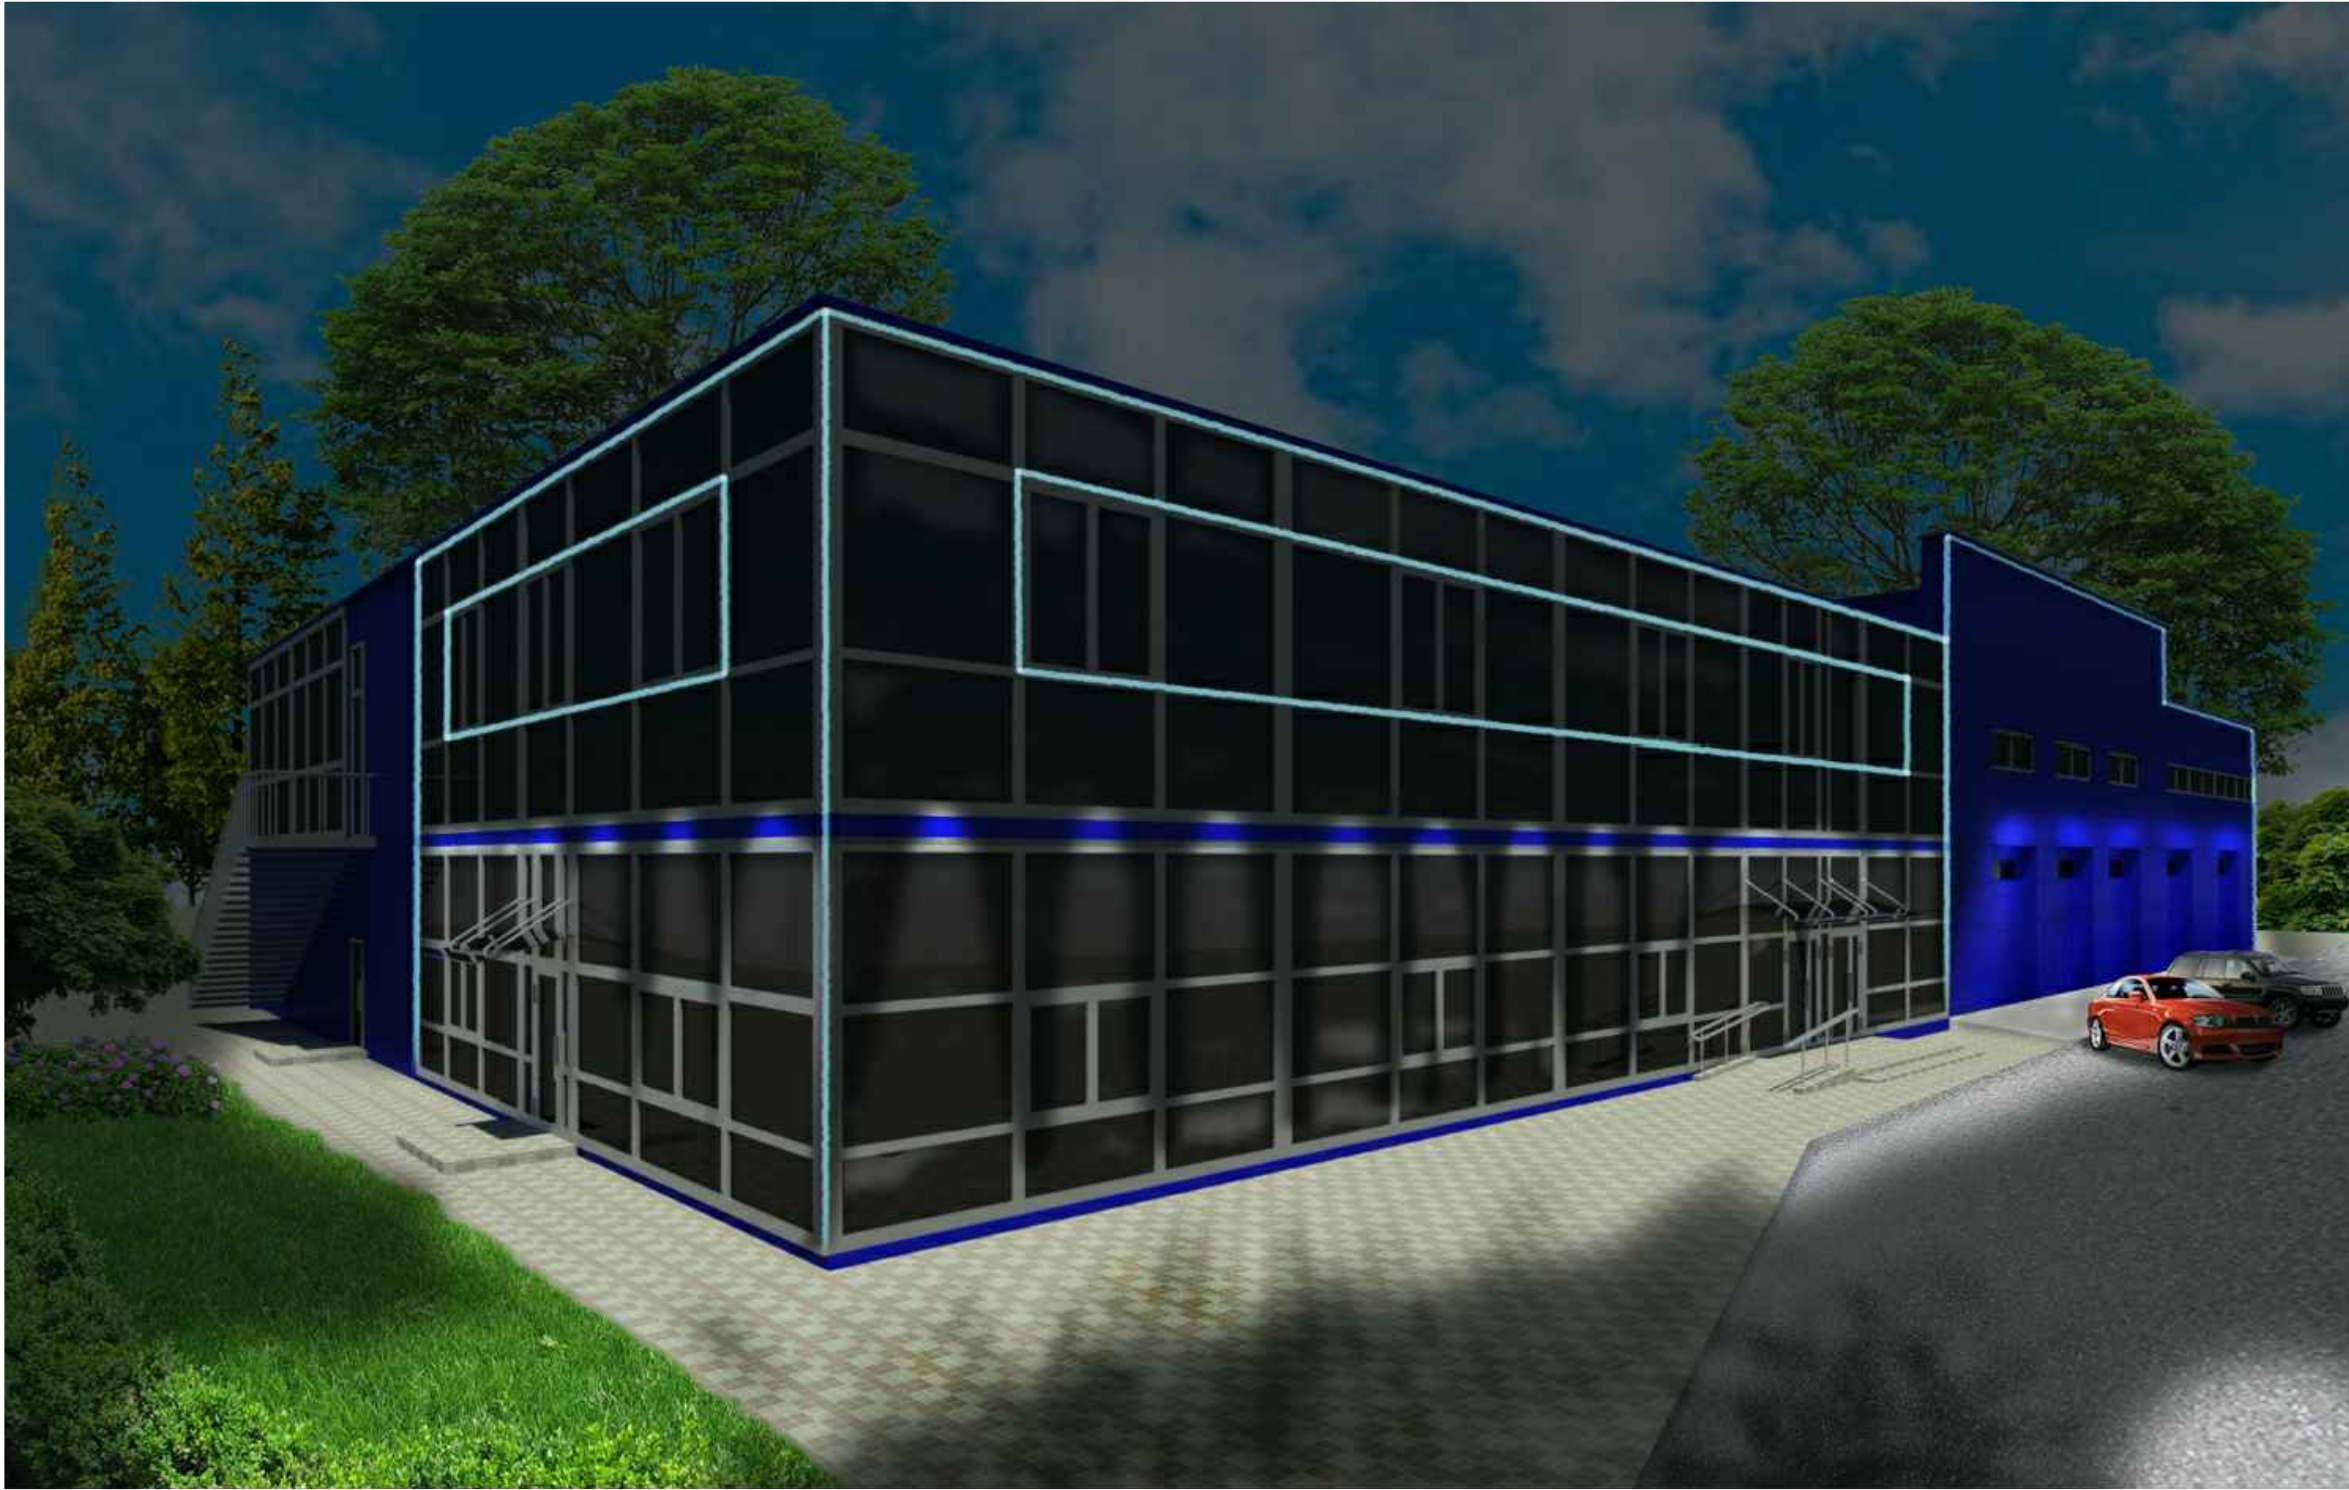


Согласовано:				Взам. инв. №	Подпись и дата	Инв. № подл.

  						21-22 П АР					
						Станция технического обслуживания на два поста на 89 км (право) автомобильной дороги М-8/Е 95 Граница Российской Федерации (Езерище)-Витебск-Гомель-граница Украины (Новая Гута)					
Изм.	Кол.у	Лист	№ док	Подпись	Дата						
									Стадия	Лист	Листов
Разработал		Мясникова			07.22				А	5	
Проверил		Кизина			07.22						
ГИП		Зезюлина			07.22				ОДО "Геоцентр Лучеса"		
Н.контр.		Буравцова			07.22	Визуализация. Вид 1. Архитектурная подсветка					

Согласовано:

Изм. № подл. Подпись и дата. Взам. инв. №

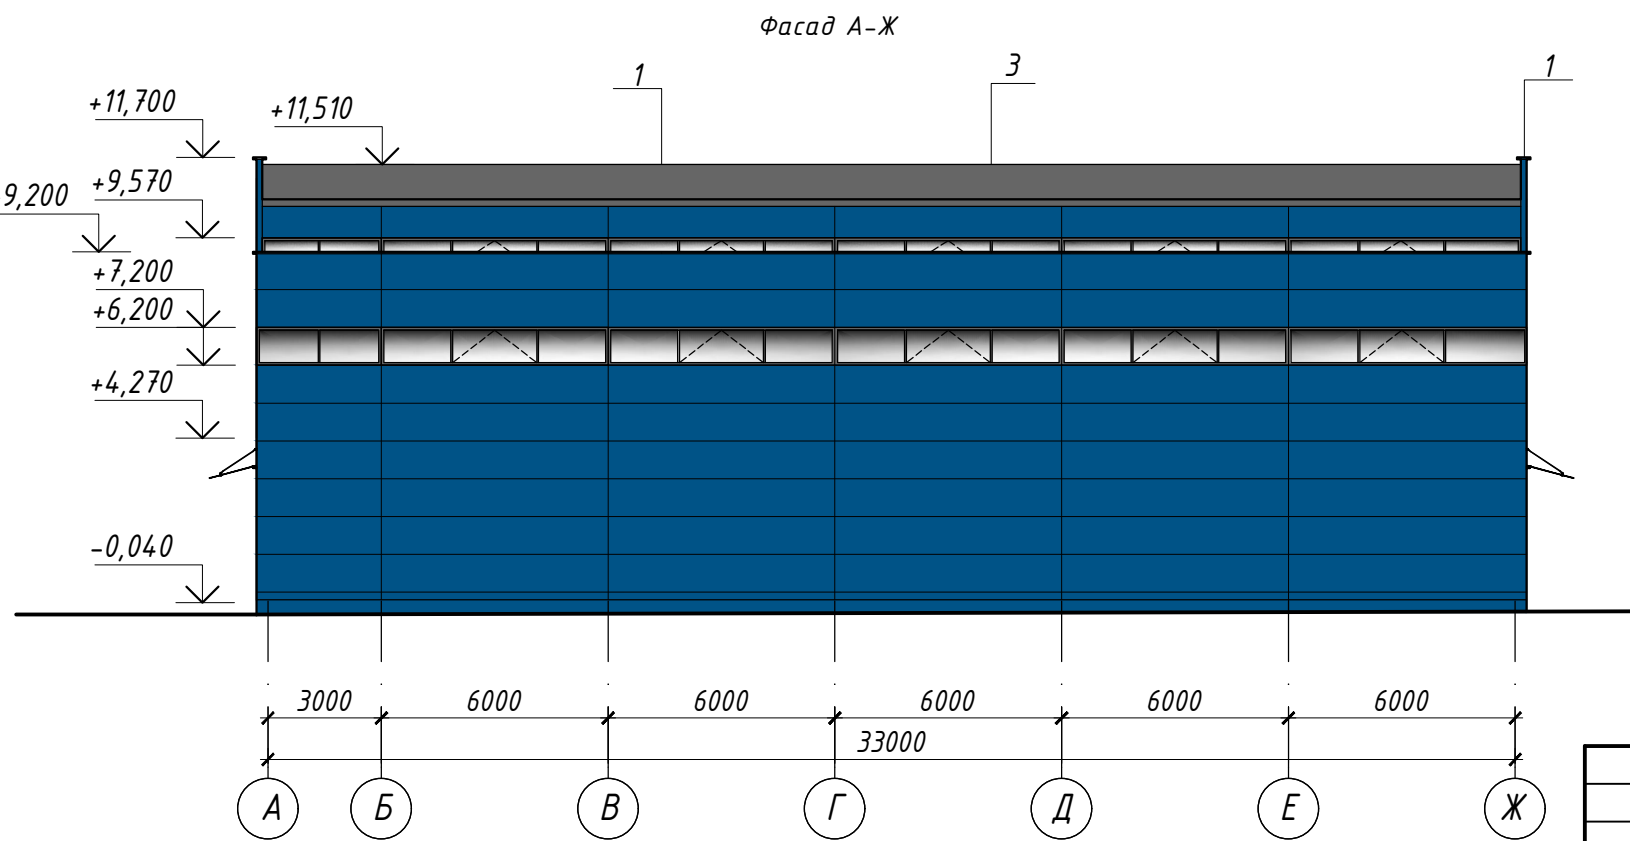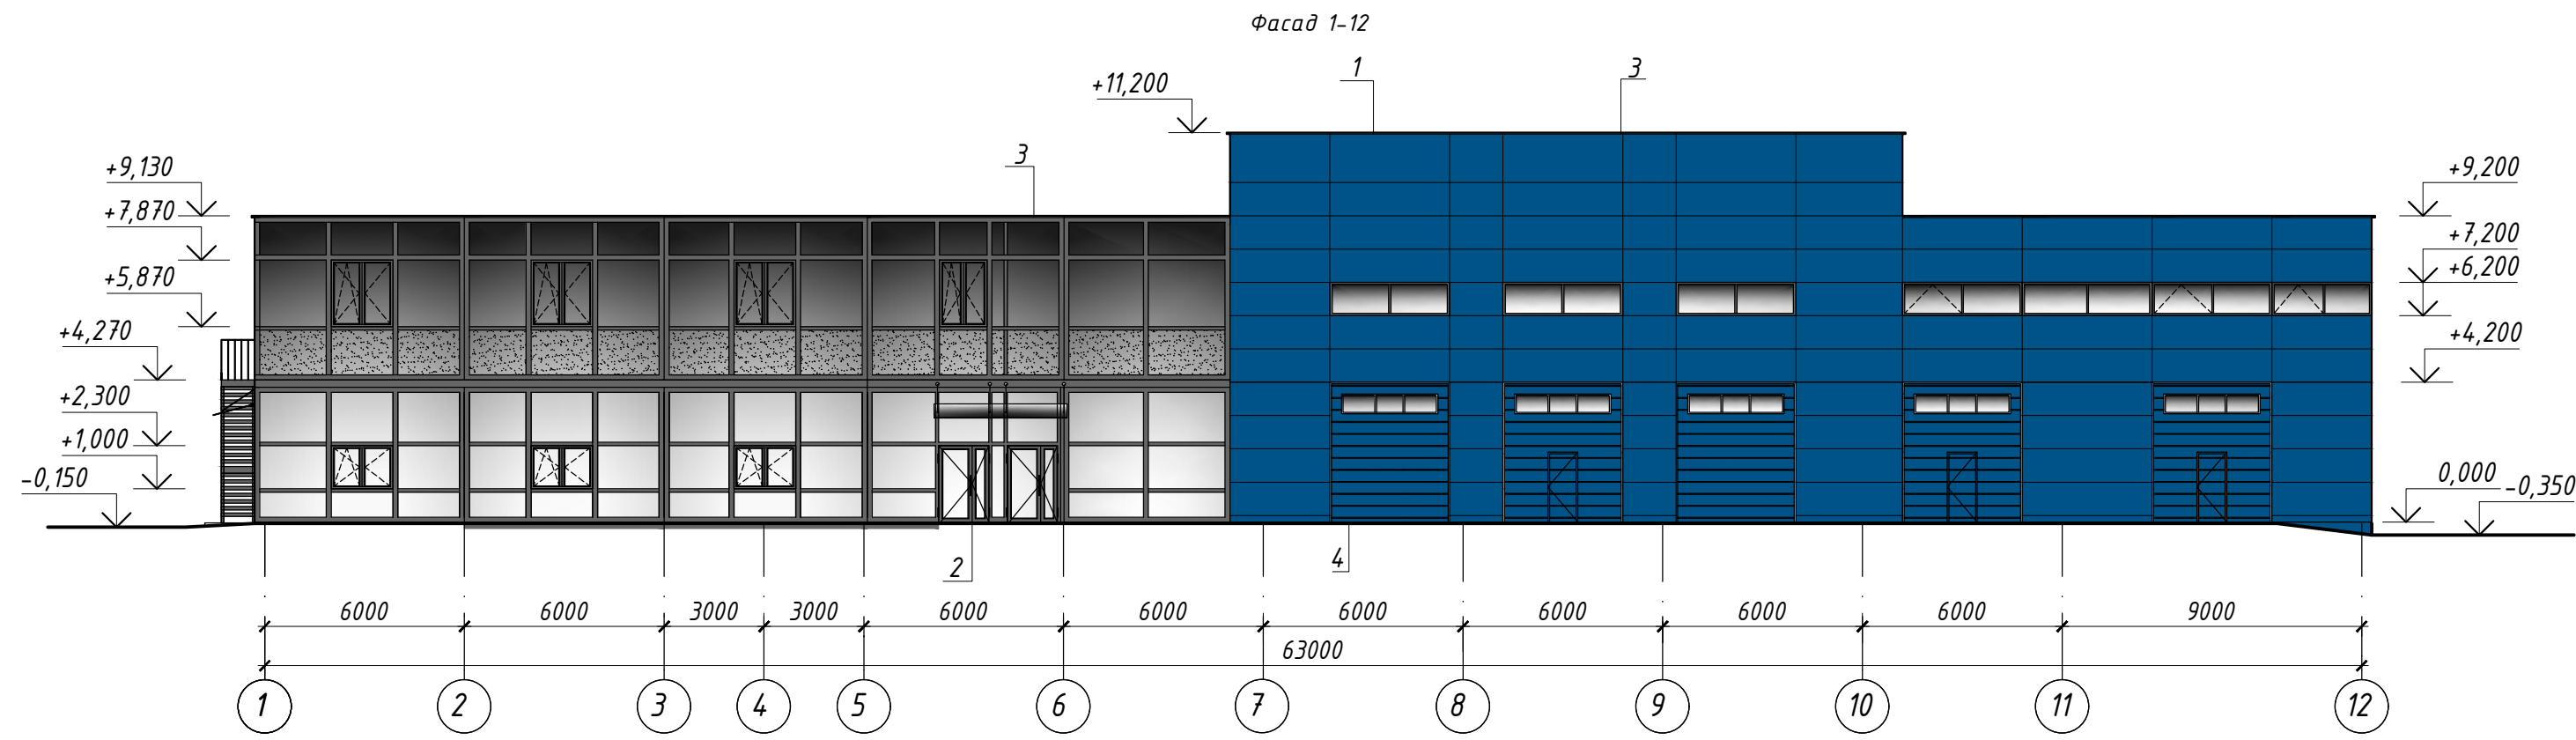


1. Данный лист читать совместно с л.


						21-22 П АР		
						Станция технического обслуживания на два поста на 89 км (право) автомобильной дороги М-8/Е 95 Граница Российской Федерации (Езерище)-Витебск-Гомель-граница Украины (Новая Гута)		
Изм.	Кол.у	Лист	№ док	Подпись	Дата		Стадия	Лист
Разработал	Мясникова				07.22		А	7
Проверил	Кизина				07.22			
ГИП	Зезюлина				07.22			
Н.контр.	Буравцова				07.22	Цветовое решение фасадов 1-12, А-Ж	ОДО "Геоцентр Лучеса"	

Формат А3

Фасад 12-1

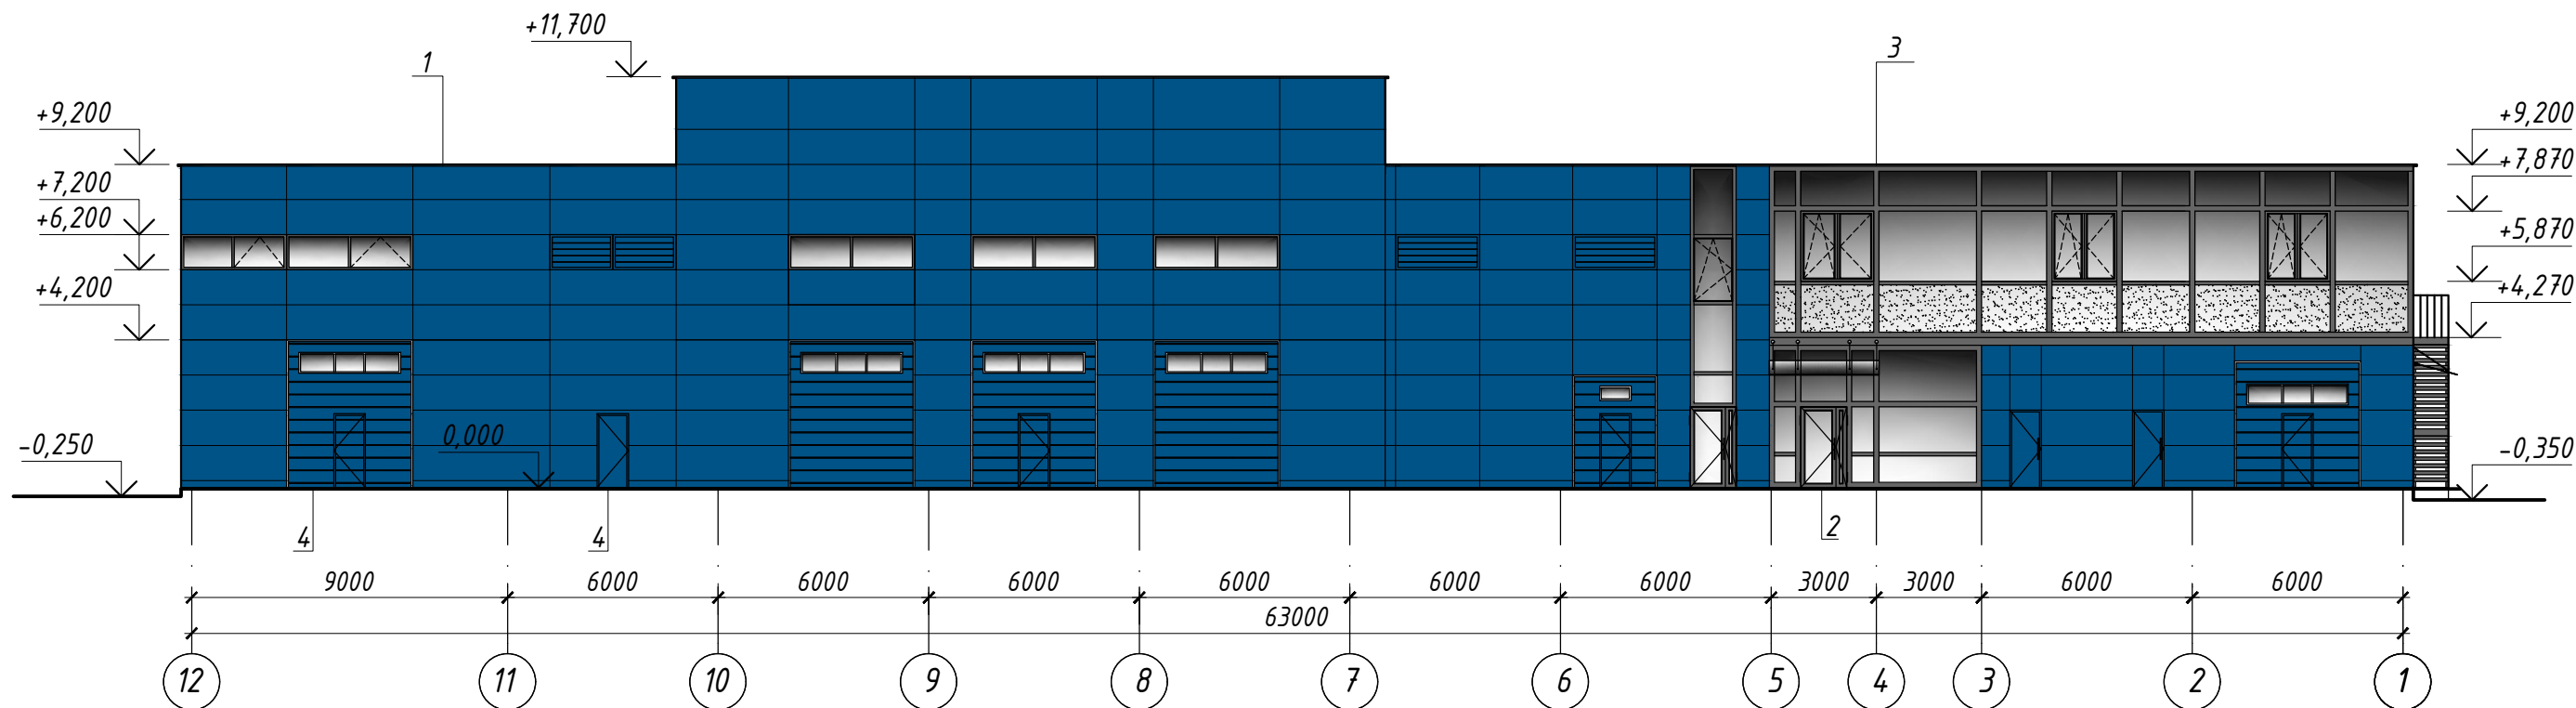

Фасад Ж-А

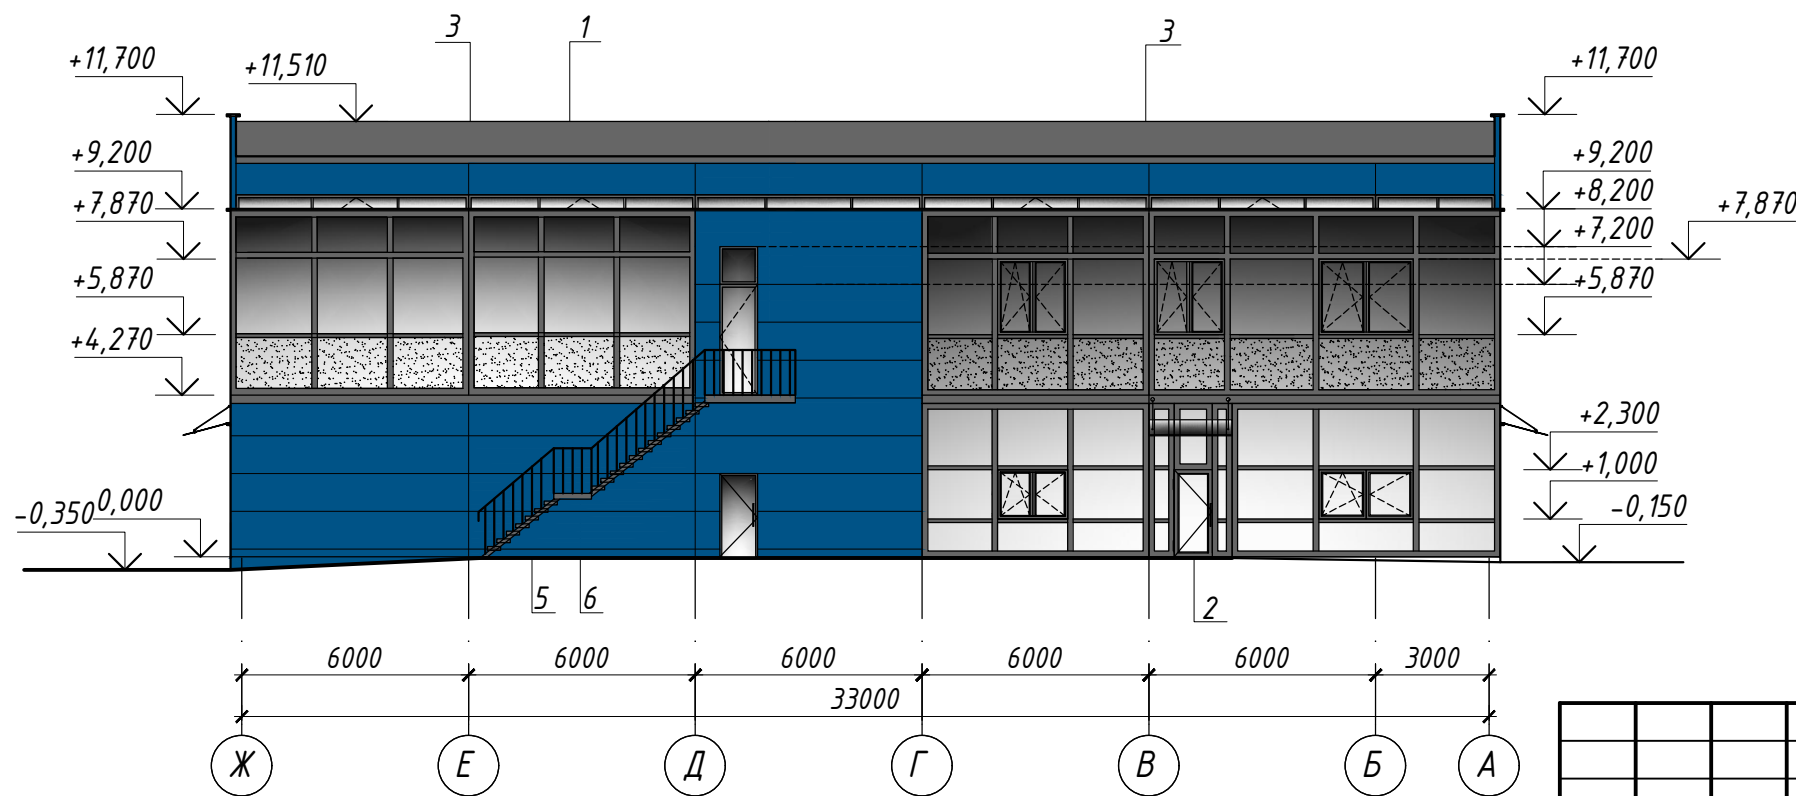

1. Данный лист читать совместно с л.

						21-22 П АР		
						Станция технического обслуживания на два поста на 89 км (право) автомобильной дороги М-8/Е 95 Граница Российской Федерации (Езерище)-Витебск-Гомель-граница Украины (Новая Гута)		
Изм.	Кол.у	Лист	№ док	Подпись	Дата		Стадия	Лист
Разработал	Мясникова				07.22		А	8
Проверил	Кизина				07.22			
ГИП	Зезюлина				07.22			
Н.контр.	Буравцова				07.22	Цветовое решение фасадов 12-1, Ж-А	ОДО "Геоцентр Лучеса"	