

Архитектурно-планировочная концепция объекта:

«Возведение объекта розничной торговли ОАО «Витебская бройлерная птицефабрика» расположенного по адресу:
Витебская обл. Витебский р-н, Бабиничский с/с, аг. Бабиничи, ул. Комсомольская, 5А»


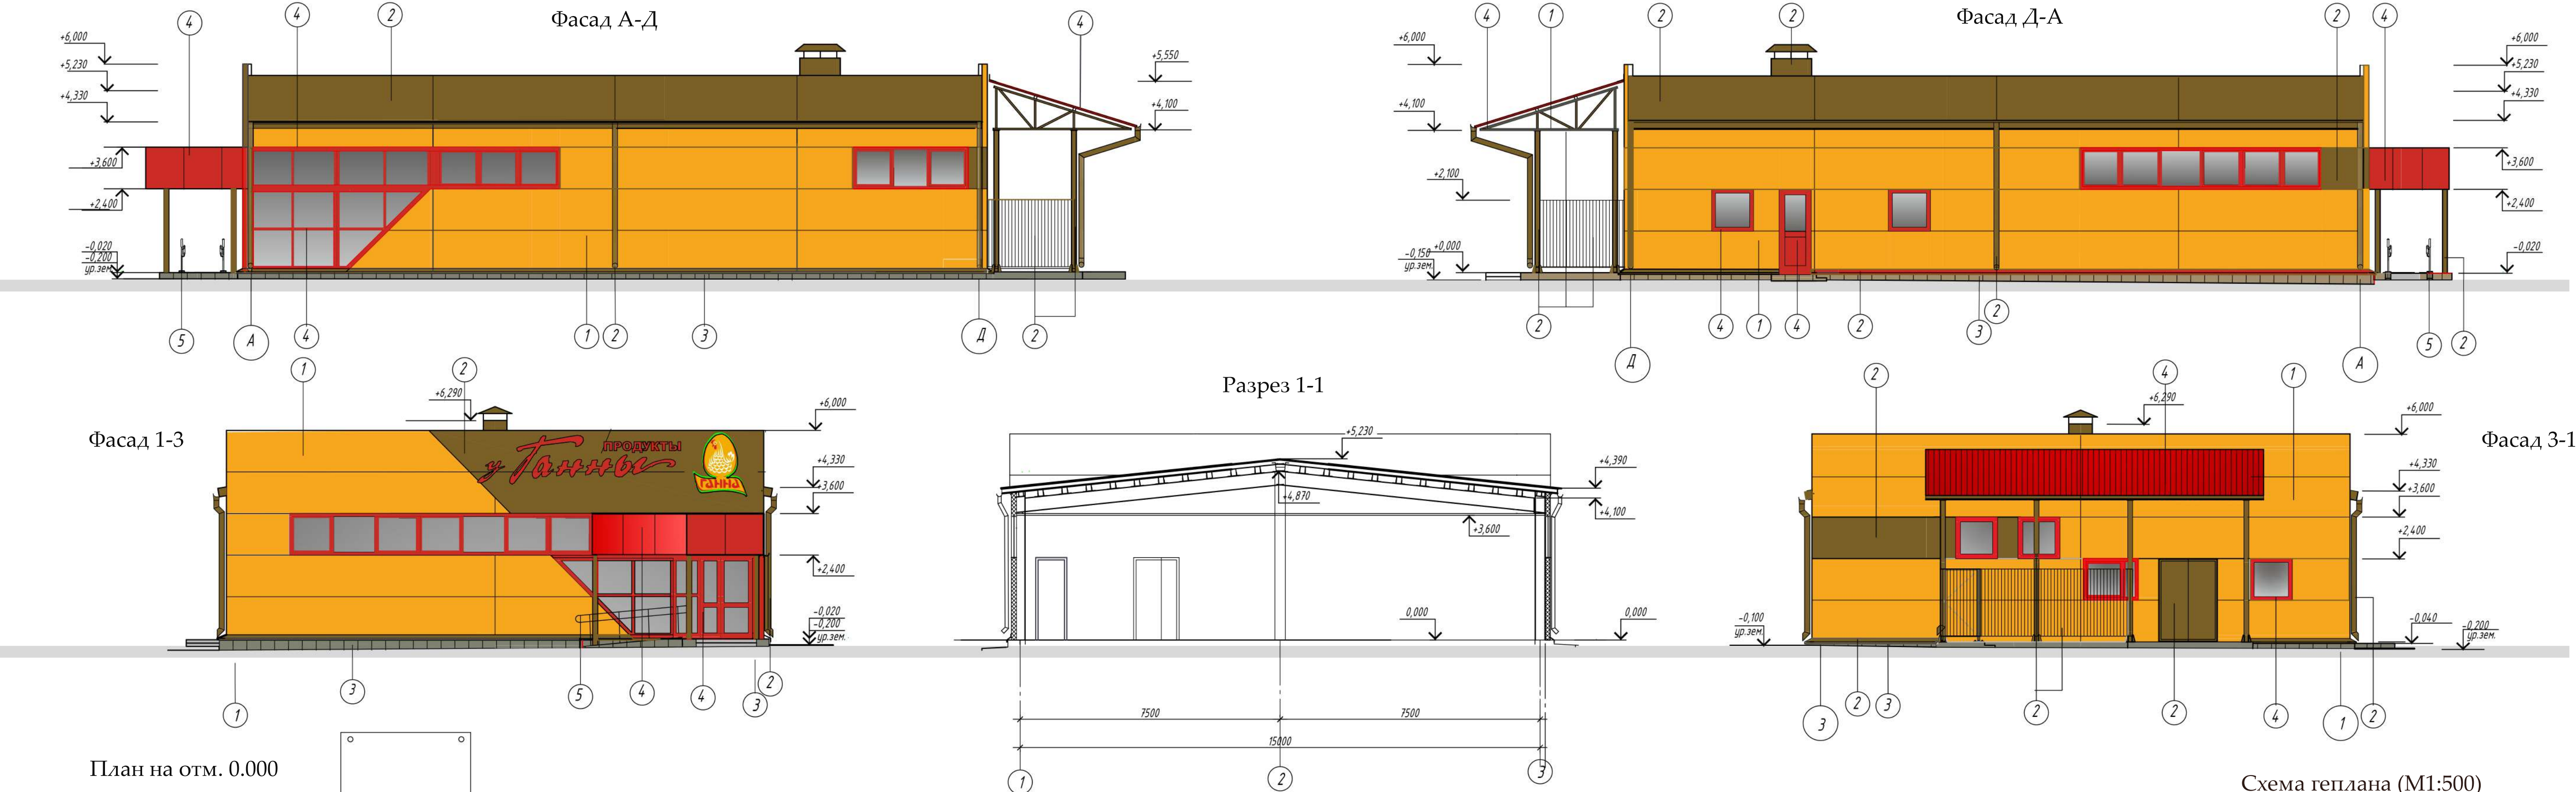


Схема генплана (М1:500)

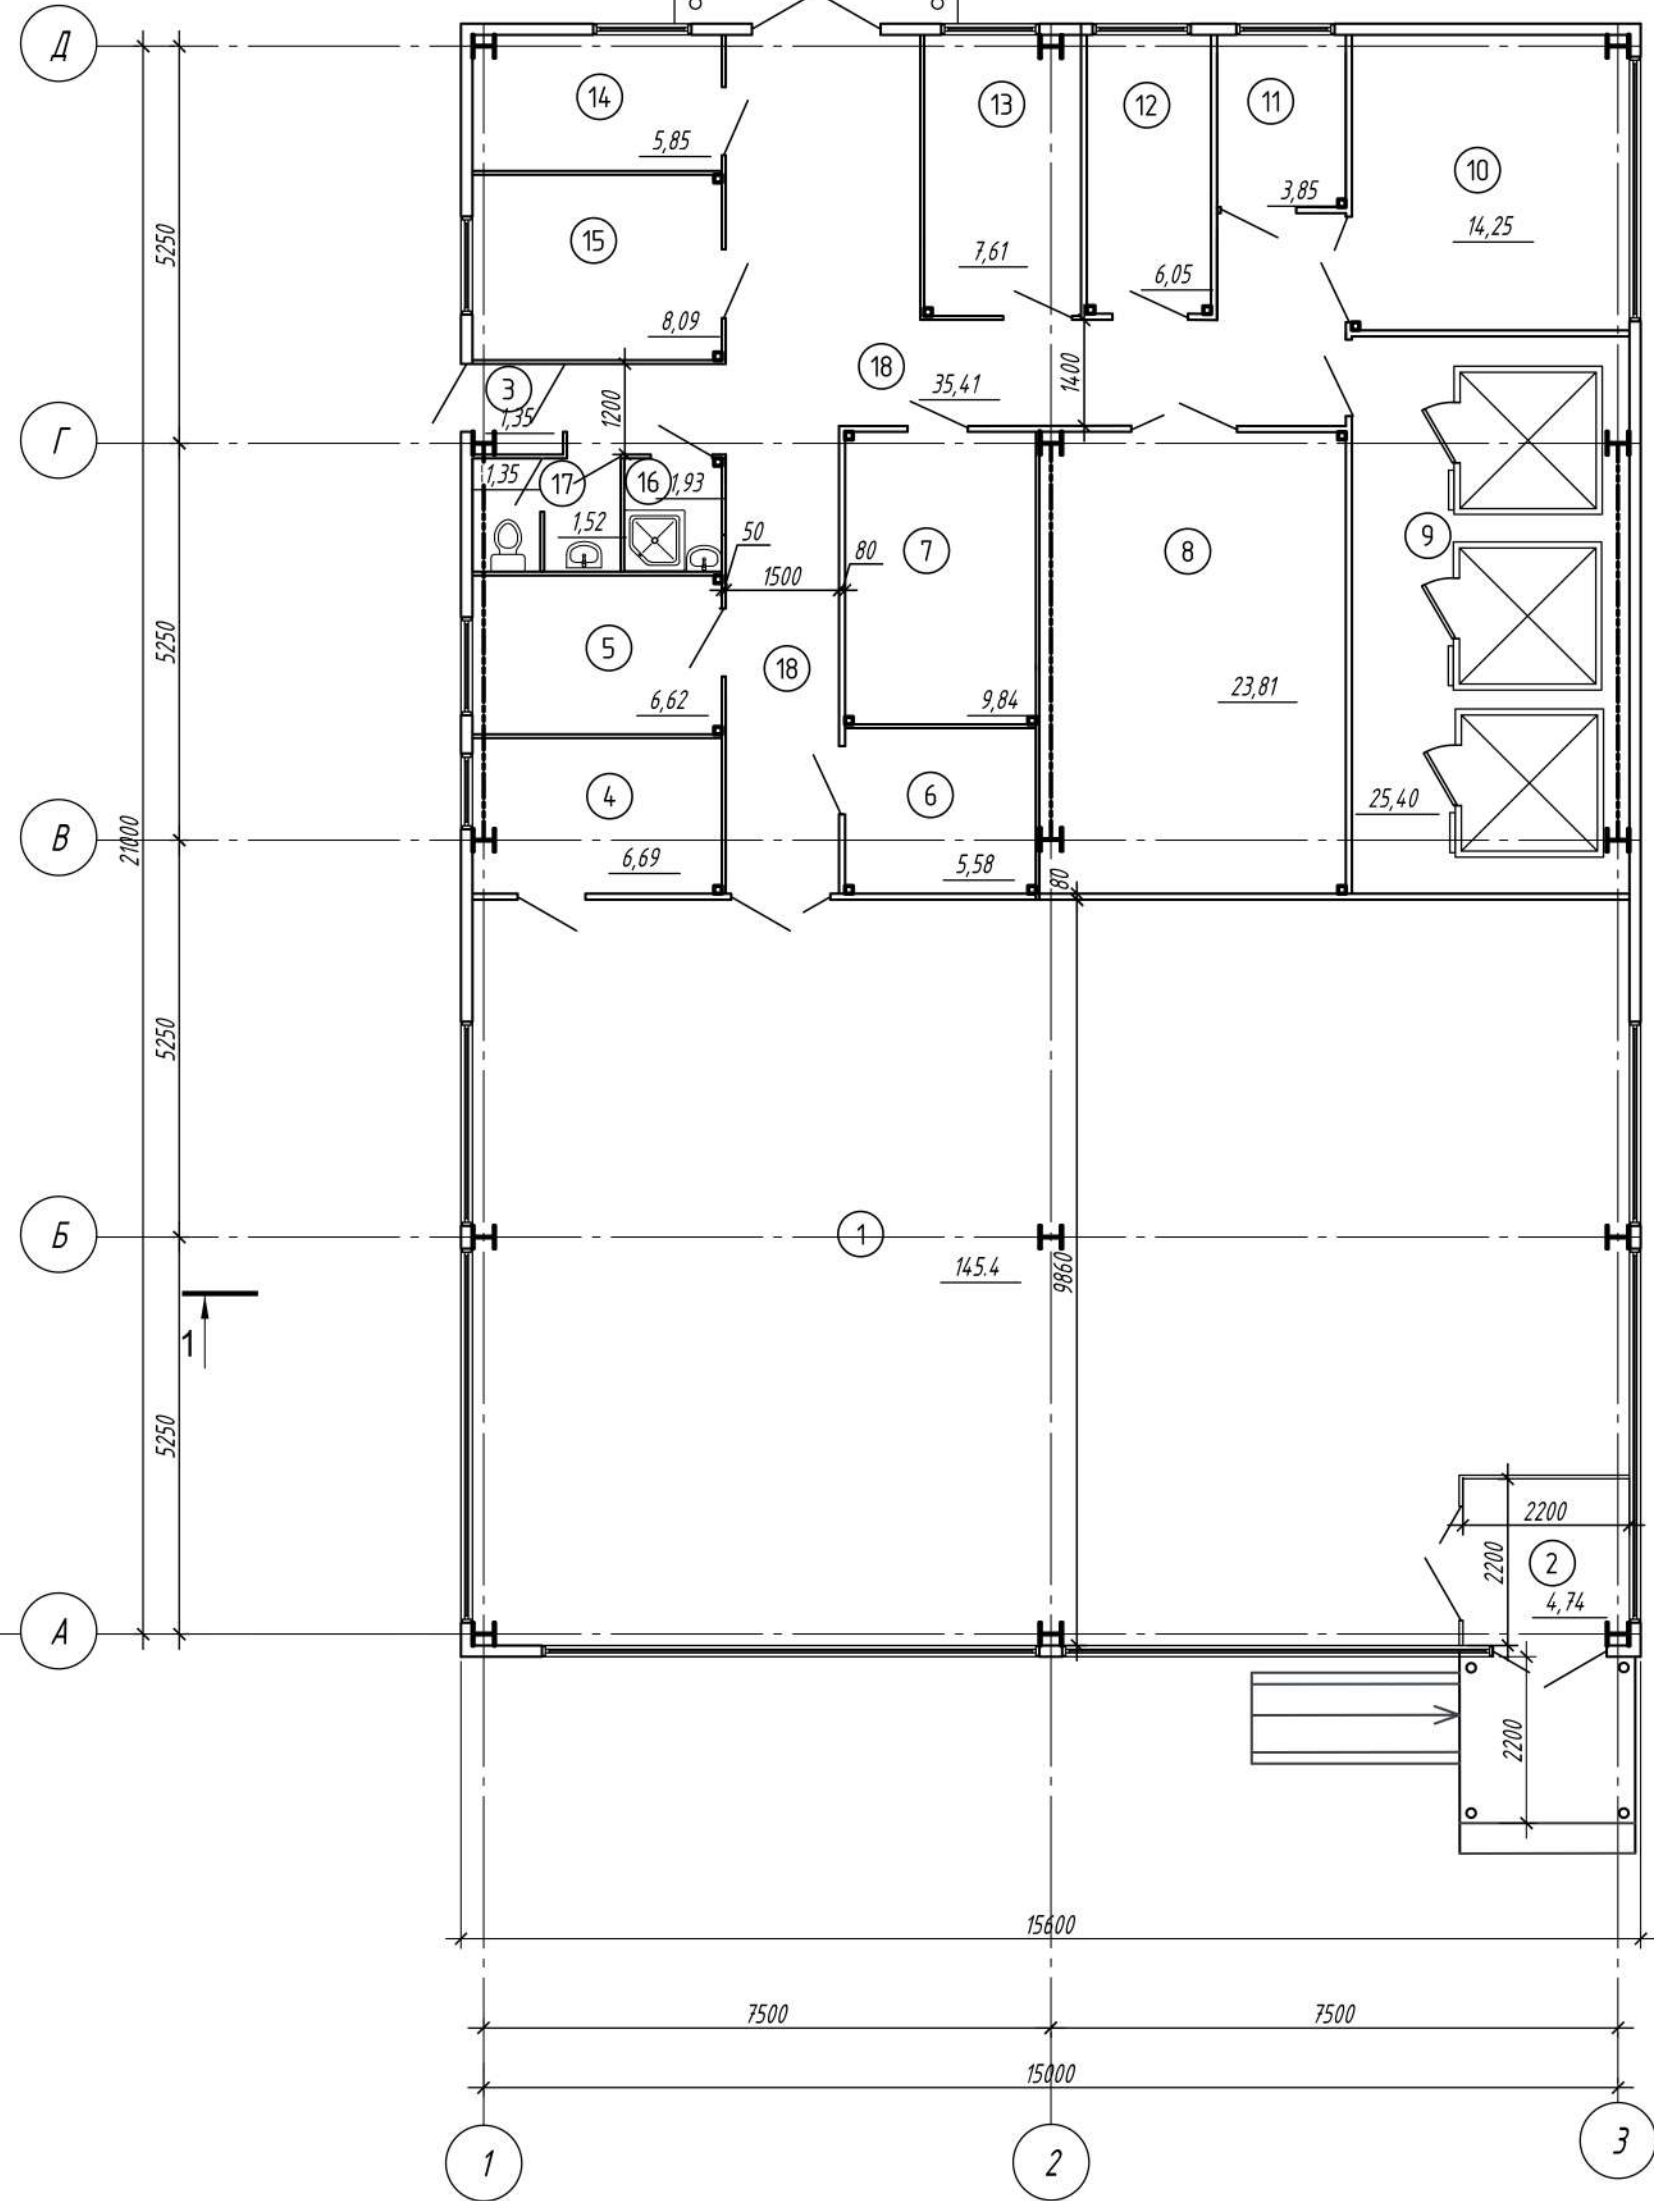

Экспликация помещений

Номер помеще-ния	Наименование	Площадь, м	Кат.* помеще-ния
1	Торговый зал	145,4	
2	Тамбур	4,74	
3	Тамбур	1,35	
4	Моечная торгового инвентаря	6,69	
5	Помещение предпродажной подготовки	6,62	
6	Кладовая товарного брака	5,58	
7	Склад алкогольной продукции	9,84	
8	Склад бакалеи	23,81	
9	Помещение установки холодильных камер	25,4	
10	Склад бакалеи	14,25	
11	Кладовая овощей	3,85	
12	Склад промышленных товаров	6,05	
13	Офисное помещение	7,61	
14	Моечная оборотной тары	5,85	
15	Гардероб персонала с зоной приема пищи	8,09	
16	Помещение для уборочного инвентаря	1,93	
17	Санузел	2,87	
18	Коридор	35,41	

Ситуационная схема расположения объекта



земельный участок с кадастровым номером 221280601101000367

